


von Auftragnehmer Luis Schwarzl

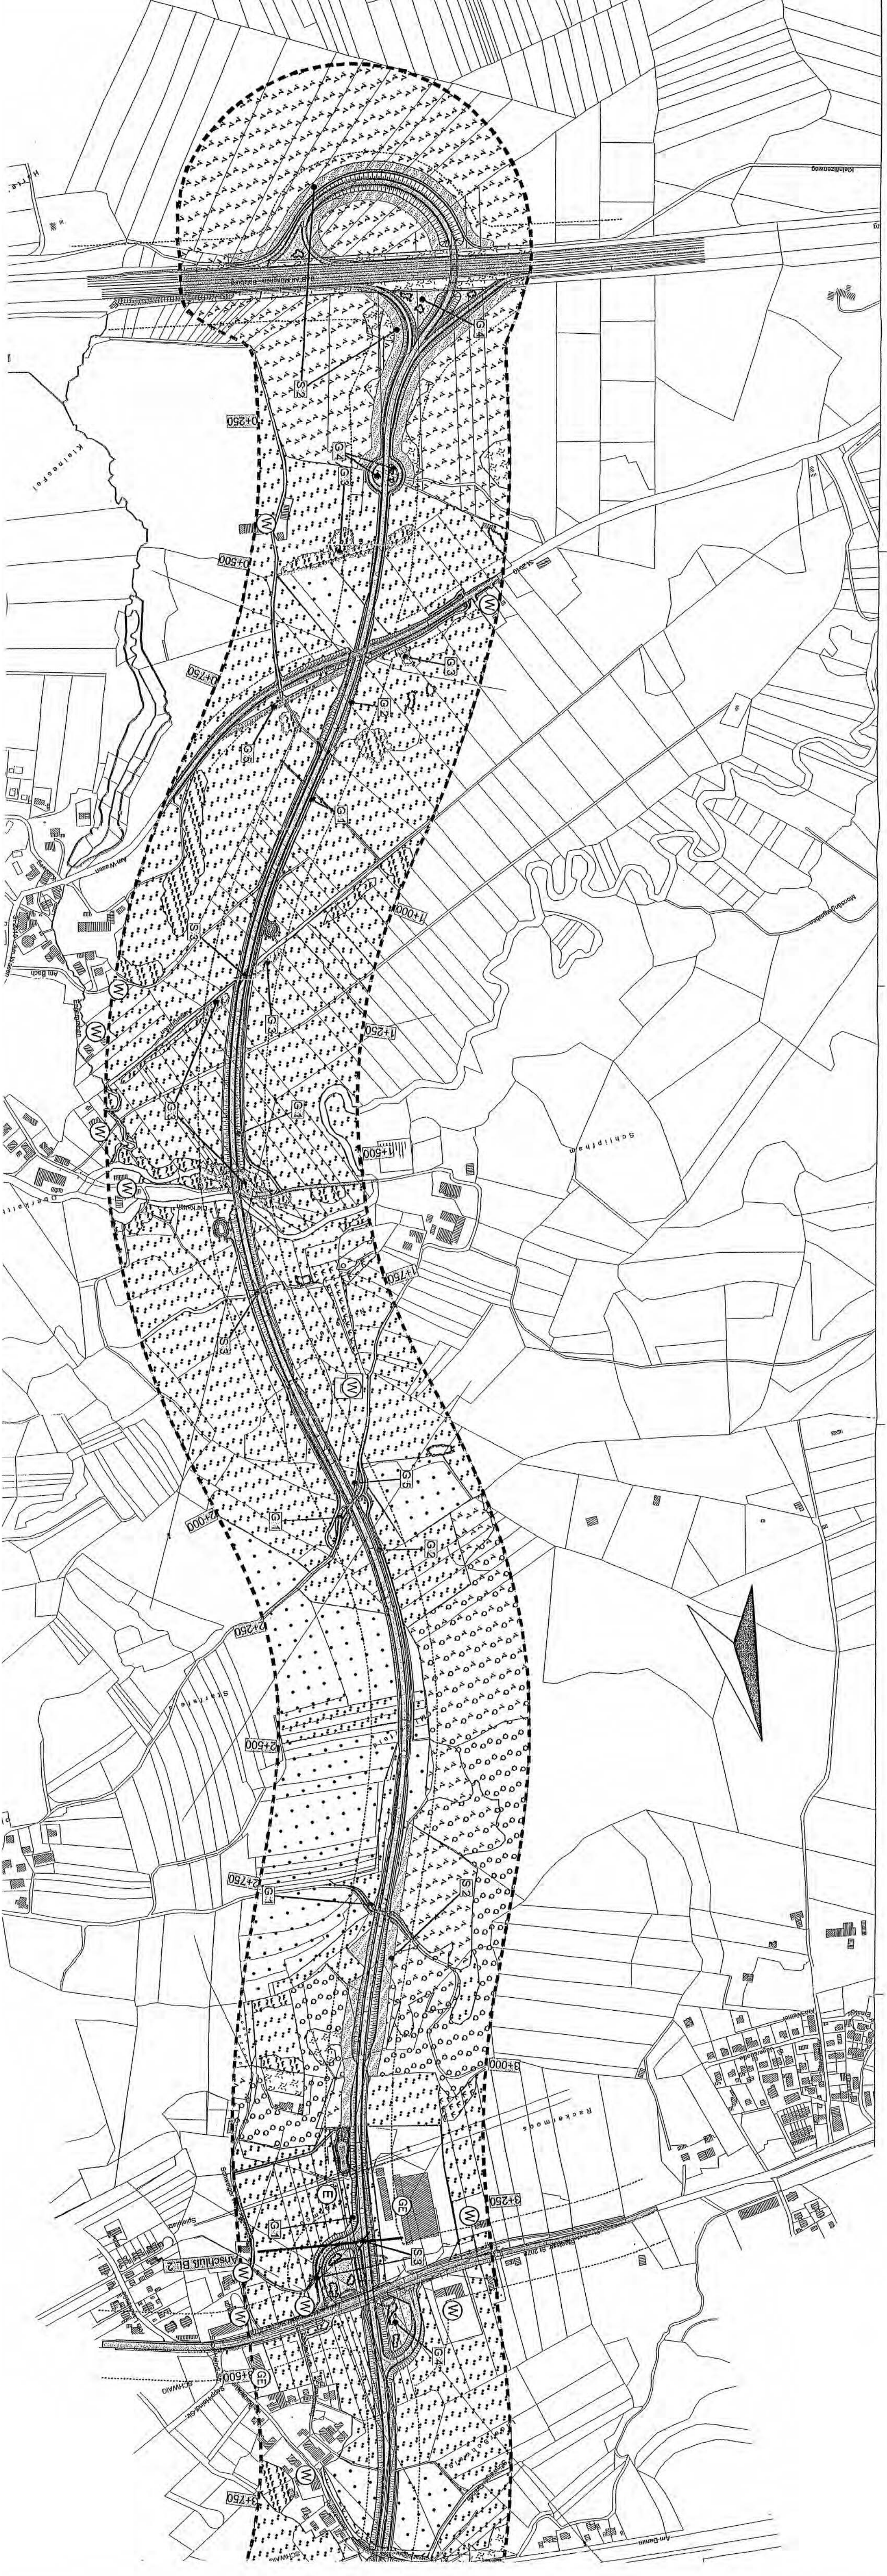

INGENIEURBÜRO BLASER
 UMWELT/STADT/VERKEHRSPLANUNG
 Dietlindenstraße 15
 80802 München
 Tel.Nr.: 089 - 89 68 92 31 / 32
 Fax: 089 - 89 68 92 33

Vormerkten für EDV-Bearbeitung:
 Planungsbüro Knödler
 Landtschaftsplanung mit GIS / CAD
 Plochingenstr. 8
 72622 Nürtingen
 Fon/Fax: 07022-250

Geszeichnet: J. Kradler (Proj/GIS) Bearbeitet: F. Eich
 Datum: 23.11.2000 Datum: 23.11.2000 Geprüft: D. Blaser
 Datum: 23.11.2000

Nr.	Art der Änderung	Datum
	Straßenbauverwaltung: Freistaat Bayern	Unterlage N
	B 15 Rosenheim - Landshut	Blatt-Nr. 1
	Planfeststellung	Datum
	EDV-Bearbeiter	
	Bearbeiter	
	gezeichnet	
	geprüft	
	EDV-Nr.-LM 1	
	Westangente Rosenheim	OKT. 2000 W
	Bau km 0-343 - Bau km 11+250	Mafnahmenplan
		Bau km 0-343 - Bau km 3+30
		Maßstab 1 : 5000

Aufgestellt:
 Rosenheim, den 30.11.2000
 Straßenbauamt

gez.
 B. G. g.
 Leitender Bauhelfer